

MEMORIAL DESCRITIVO

Imóvel : SÍTIO SERRA

Proprietário : WIRLAN LIMA DOS SANTOS


Município : MALHADOR U.F: SE - BR

Área: 1.600,00 m²

Perímetro: 200,00 m


LIMITES e CONFRONTANTES: Inicia-se a descrição deste perímetro no ponto **M01**, de coordenadas N 8.821.181,03m e E 684.672,26m; deste segue confrontando com a Estrada Vicinal, com azimuth de 43°37'42,25" por uma distância de 20,00 m, até o ponto **M02**, de coordenadas N 8.821.199,09m e E 684.689,48m ; deste segue confrontando com a propriedade de Propriedade Municipal, com azimuth de 142°59'11,42" por uma distância de 80,00 m, até o ponto **M03**, de coordenadas N 8.821.141,86m e E 684.732,63m ; deste segue confrontando com a propriedade de Herdeiros do Sr. Abelardo, com azimuth de 230°30'43,17" por uma distância de 20,00 m, até o ponto **M04**, de coordenadas N 8.821.128,07m e E 684.715,90m ; deste segue confrontando com a propriedade de saulo, com azimuth de 320°31'13,12" por uma distância de 80,00 m, até o ponto **M05**, de coordenadas N 8.821.181,40m e E 684.671,97m ; deste segue com azimuth de 141°50'42,22" por uma distância de 0,47m, até o ponto **M01**, onde teve inicio essa descrição.

MALHADOR , 05/03/2026

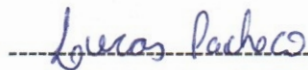

Responsável Técnico: LUCAS DE JESUS PACHECO

ENGENHEIRO CIVIL - CREA: 2721324179

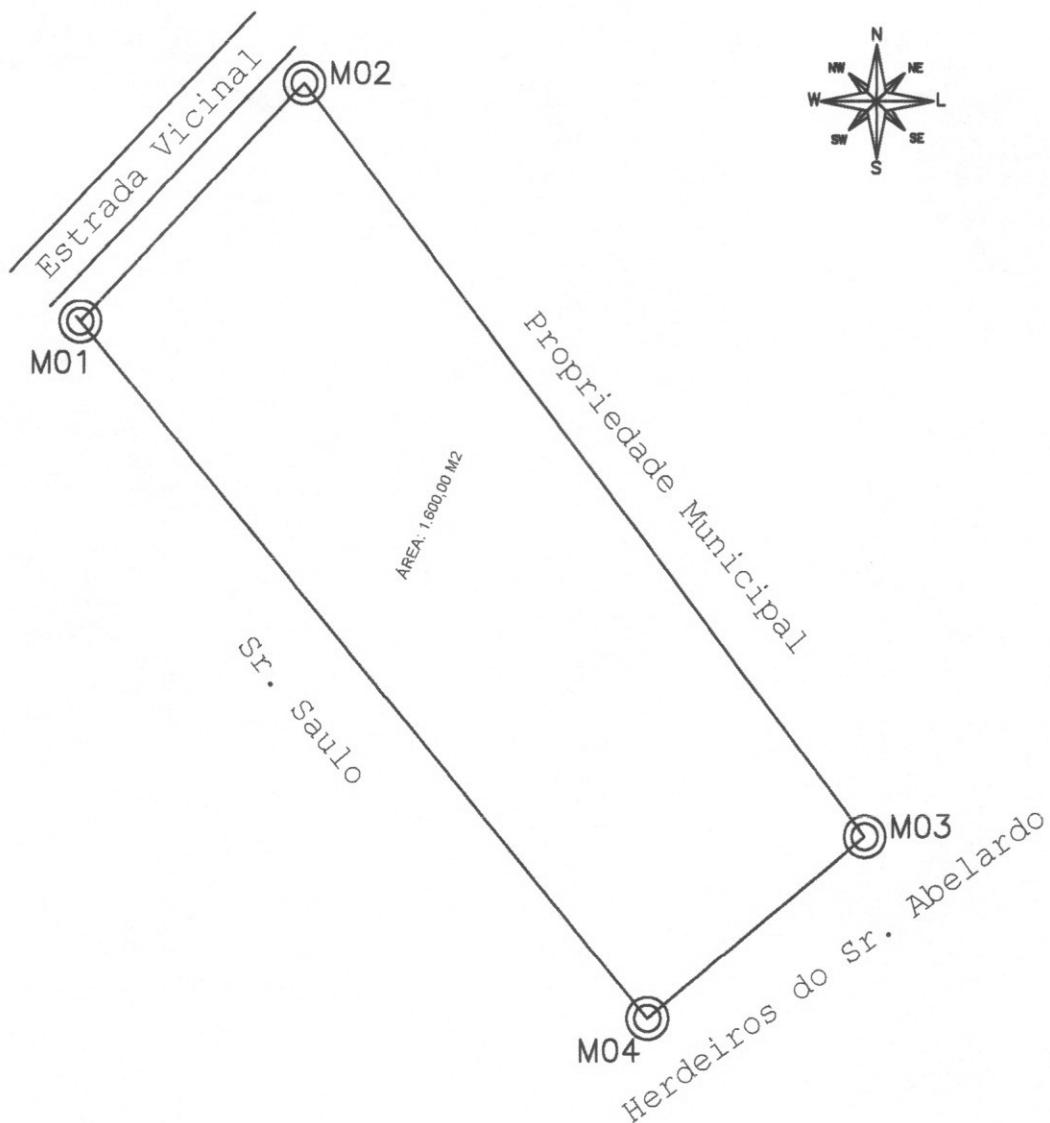

LADOS		AZIMUTE	DISTÂNCIA (metros)	COORDENADAS (UTM)	
Vértice	Vértice			N (metros)	E (metros)
M01	M02	43°37'42,25"	20,00	8.821.181,03	684.672,26
M02	M03	142°59'11,42"	80,00	8.821.199,09	684.689,48
M03	M04	230°30'43,17"	20,00	8.821.141,86	684.732,63
M04	M01	320°31'13,12"	80,00	8.821.128,07	684.715,90

 ASSINATURA DO RESPONSÁVEL		PROJETO
		LEVANTAMENTO CADASTRAL
PROPRIETÁRIO WIRLAN LIMA DOS SANTOS		ASSUNTO
		PLANTA BAIXA
ENDEREÇO PROXIMIDADES DA LAGOA MUNICIPAL, MALHADOR/SE, CEP 49570-000		PRANCHA 01/01
AUTOR DO PROJETO LUCAS DE JESUS PACHECO - 2721324179 CREA/SE		RESPONSÁVEL TÉCNICO LUCAS DE JESUS PACHECO - 2721324179 CREA/SE
ESCALA 1:500	DATA MARÇO/2026	FORMATO A4
DESENHO LUCAS PACHECO		ÁREA DE INTERVENÇÃO 1.600,00 m2