

CONVENÇÕES (Quando Aplica-se)

	CERCA DE ARAME		TALUDE		CURVA DE NÍVEL (A CADA 0,50m)
	TAPUME		ÁGUA		COTA
	MURO, MURETA		APICUM		ESTAÇÃO TOPOGRÁFICA
	LIMITE DE ÁREA		MANGUE		V-01
	MEIO-FIO		AREIA, PIÇARRA		POSTE DE BAIXA E ALTA
	BORDO DE ESTRADA		CAPIM, GRAMA		LUMINÁRIA
	ESTAQUEAMENTO		ASFALTO EXISTENTE		ÁRVORES
	FERROVIA		ASFALTO À IMPLANTAR		CASA
	ADUTORA		PARALELEPIPEDO		PONTE, PONTILHÃO
					PV DA DESO


RUA	CORDENADAS - INICIO	CORDENADAS - FIM	ÁREA
Rua Francisco B. Santos	X=685105.00 Y=8821436.00	X=685108.00 Y=8821345.00	3989,74 m ²

Sinal	Forma	Código	Cor	
			Fundo	Vermelha
		R-1	Fundo	Vermelha
			Orla interna	Branca
			Orla externa	Vermelha
			Letra	Branca
Via	Lado (m)	Orla interna (m)	Orla externa (m)	
Urbana	0,35	0,028	0,050	


Forma	Cor	
	Fundo	Branco
	Símbolo	Preta
	Orla letra	Vermelha
		Preta
Via	Diâmetro (m)	Orla (m)
Urbana	0,35	0,050



R19

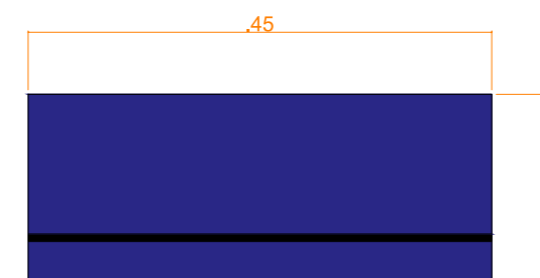

PAVIMENTAÇÃO EM PARALELEPÍPEDO SEM ESCALA

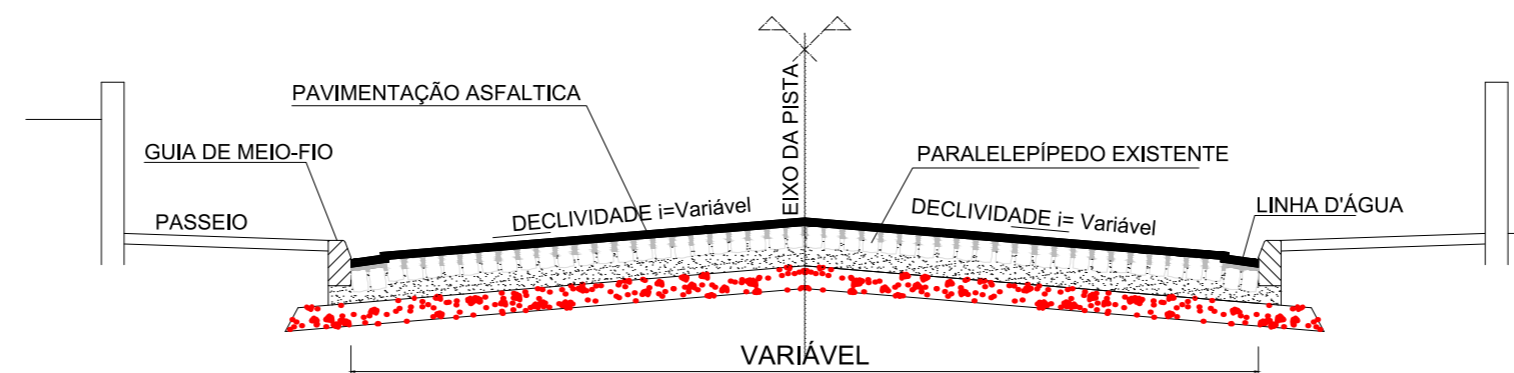

Modelo da Faixa de Pedestre



A Prefeitura Municipal de Malhador vem através do seu responsável técnico, declarar para os devidos fins, que o projeto de sinalização viária foi elaborado utilizando os manuais de "Sinalização Vertical de Regulamentação" - Volume I, CONTRAN/DENATRAN, publicado por meio da Resolução nº. 180, de 26/08/05, e de "sinalização Horizontal" - Volume IV, CONTRAN/DENATRAN, publicado por meio da Resolução nº. 236, de 11/05/07, bem como com as Normas (NBR) que tratam do assunto.

REVISÃO	DESCRIÇÃO	DATA	SOLICITANTE
QUADRO DE REVISÕES			

ÁGIL CONSTRUÇÕES E INSTALAÇÕES LTDA
 Rua Reginaldo Passos Pina, 441, Loja 01 - Inácio Barbosa
 ARACAJU-SE
 CNPJ: 21.161.319/0001-79
 CREA: 11545-2
 E-mail: contato@agil.eng.br
 FONE : (79) 99952.5315/99947.5134

PROJETO: RECAPEAMENTO ASFÁLTICO		
ARQUIVO: PR-PAV-P01-REVOO	LOCAL: Rua Francisco Barbosa Santos MALHADOR - SE	
ENG. RESPONSÁVEL: VINICIUS VIEIRA SOARES RN 270931988-8	PROPRIETÁRIO: MUNICÍPIO DE MALHADOR	
DESENHO: VINICIUS V. SOARES	REVISÃO: 00	DATA: AGOSTO/2020
PROJETO: PLANTA BAIXA (RECAPEAMENTO E SINALIZAÇÃO)	ESCALA: 1:500	FOLHA: 01/01
APROVAÇÃO DO CONTRATANTE:		
ASSINATURA DO RESPONSÁVEL TÉCNICO:		CREA:

