



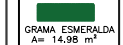

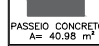
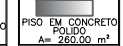
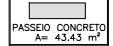
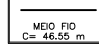
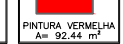



A1-200

QUADRO DE ÁREAS

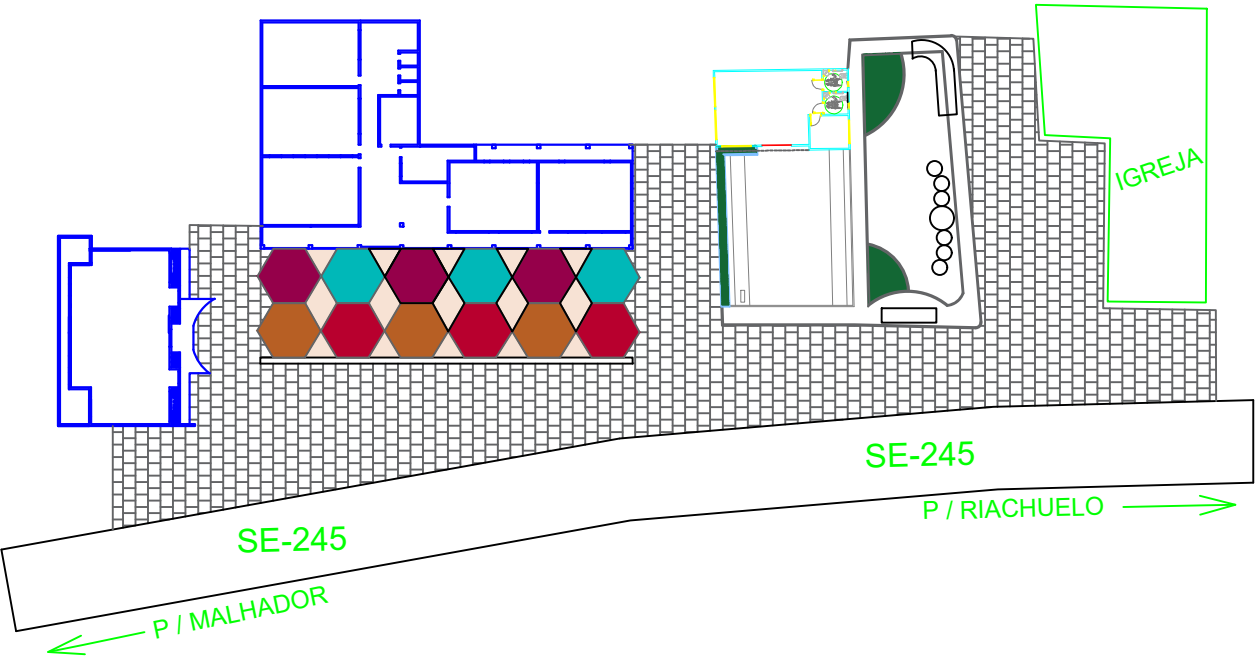
ÁREAS	m²	%
ÁREA DO TERRENO	2.000,00m²	
ÁREA VERDE	40,00m²	
ÁREA CONSTRUÍDA	225,55m²	
ÁREA CONSTRUÍDA OCUPADA	1870,00m²	
TAXA DE OCUPAÇÃO	XXXXm²	XXXX%
ÁREA PERMEÁVEL	XXXXm²	XXXX%
COEF. DE OCUPAÇÃO	XXXXm²	XXXX%
ÍNDICE DE APROVEITAM.	XXXXm²	XXXX%



LEGENDA

 CERCA	 POSTE TIPO A	 EDIFICAÇÕES
 PILAR A= 40,98 m²	 GRAMA ESMERALDA A= 14,98 m²	 PINTURA VERDE FLORESTA A= 250,00 m²
 PASSEIO CONCRETO A= 40,98 m²	 PISO EM CONCRETO POLIDO A= 250,00 m²	 PASSEIO CONCRETO A= 43,43 m²
 MEIO FIO C= 46,55 m	 PINTURA VERMELHA A= 92,44 m²	 ESPESURA DO PASSEIO 10 CM

VEGETAÇÃO

 PALMEIRA	 CALANCHAE (Calanchoe Bivittata)	 ÁRVORES EXISTENTE
---	---	--



		RESP. TÉCNICO	
		ARG. RESPONSÁVEL	
PROJETO DE CONSTRUÇÃO DA ACADEMIA DE SAÚDE DO POVOADO TÁBUA			
PROPOSTANTE: PREFEITURA MUNICIPAL DE MALHADOR			
ENDEREÇO: POVOADO TÁBUA, ZONA RURAL, MALHADOR (SERGIPE) - CEP: 49.570-000			
RESPONSÁVEL TÉCNICO: LUIZ ANTONIO - CREA: 2719910228		AUTOR DO PROJETO: JHENIFER KELLY - CAUSE: A 154332-4	
WILSON MOTA - CREA: 2717127151		TÍTULO: PLANTA BAIXA	
DATA: JANEIRO / 2023	ÁREA: 2.000,00 m²	ESCALA: 1/200	DESENHO: JHENIFER KELLY
			PÁGINA: 01 / 01