

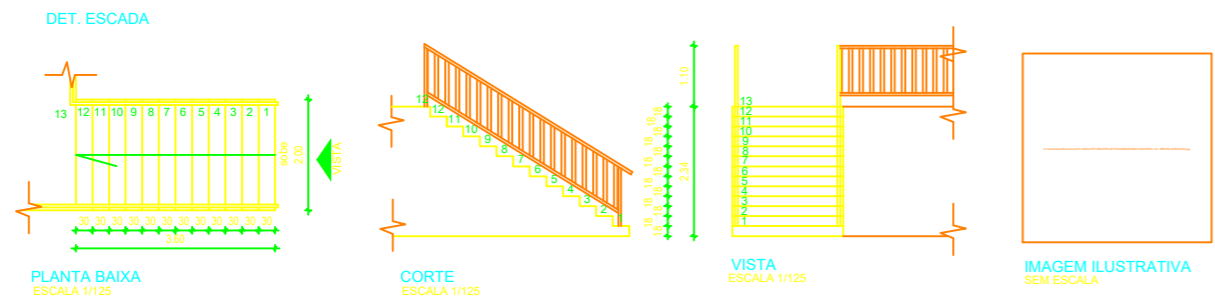




DET. POSTE DE ILUMINAÇÃO  
FIAÇÃO SUBTERRÂNEA

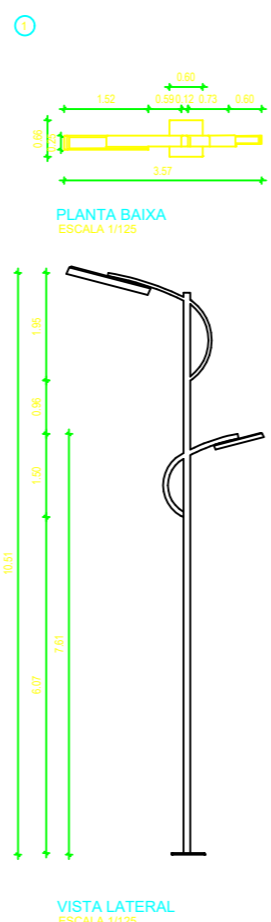


DET. MESA C/ BANCOS DE CONCRETO  
QUANTIDADE: 3

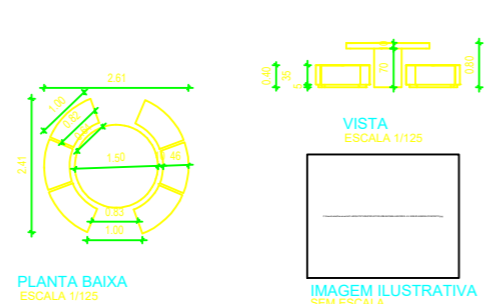


DET. RAMPA DE ACESSIBILIDADE  
QUANTIDADE: 4  
LOCALIZADA NAS EXTREMIDADES DA FAIXA DE PEDESTRE

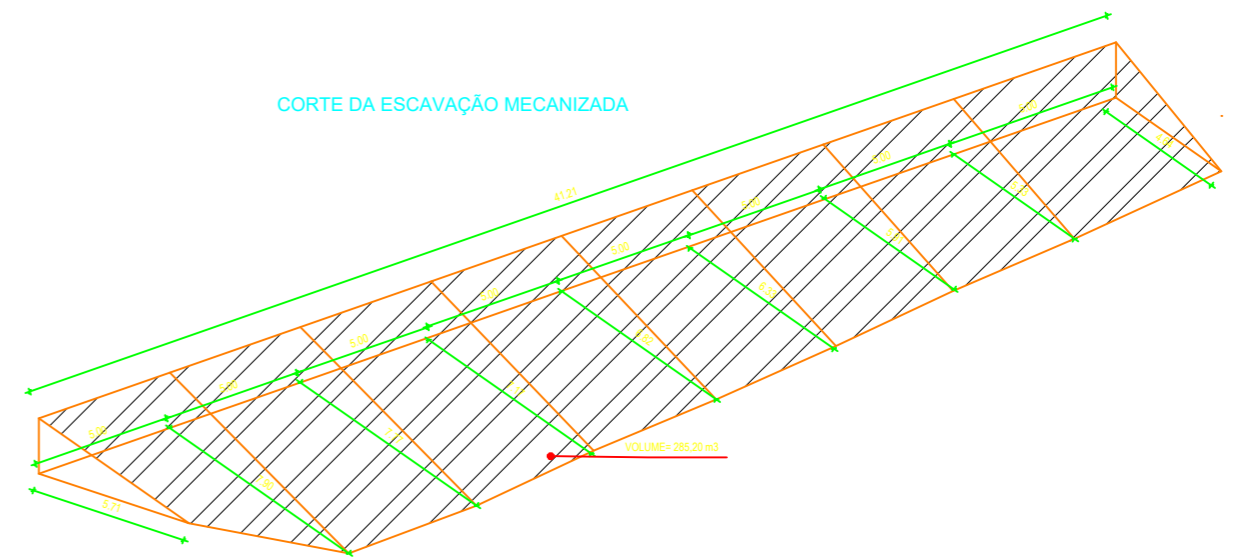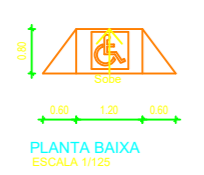


DIMENSÕES DO GUARDA-CORPO

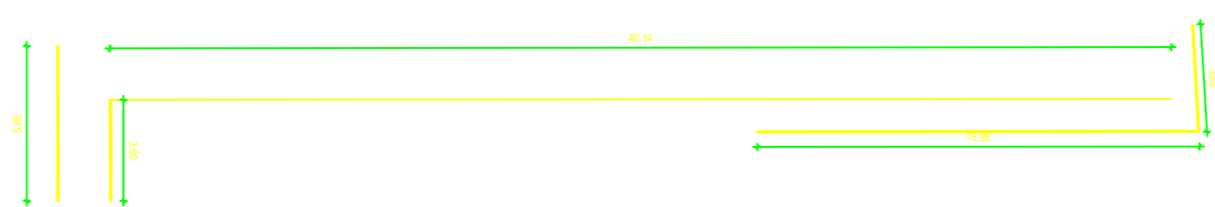


DET. FAIXA DE PEDESTRE  
QUANTIDADE: 2

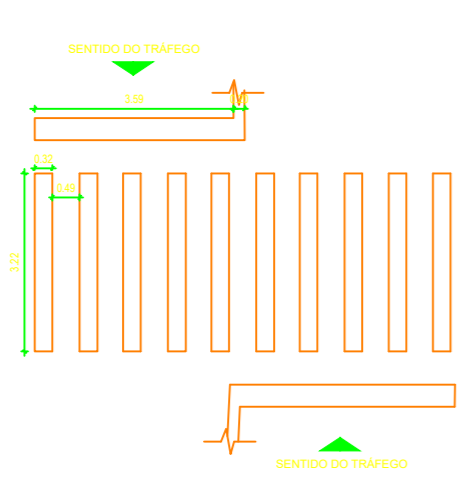


DET. MESA DE CONCRETO COM ACABAMENTO EM MADEIRA  
QUANTIDADE: 2

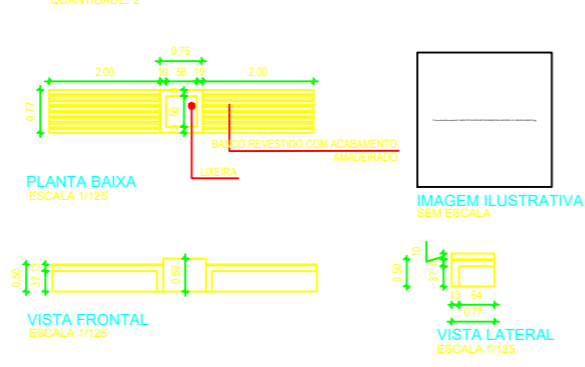

DET. GUARDA-CORPO EM FERRO

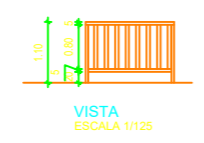

MURO DE CONTENÇÃO

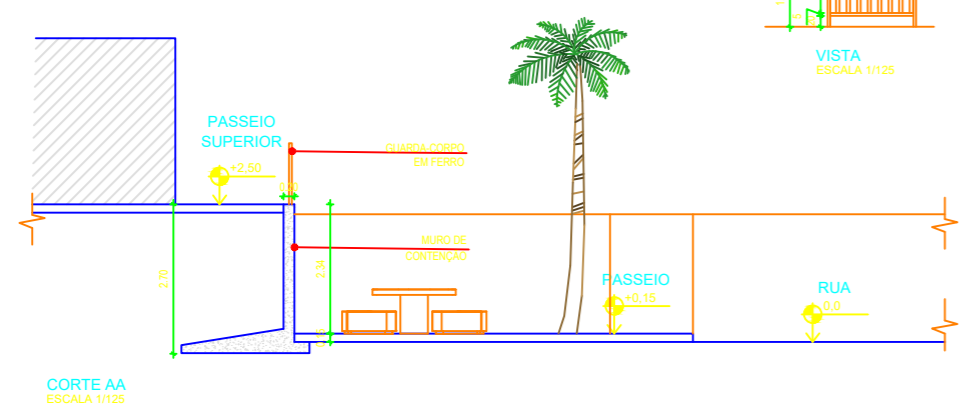

		<b>PROJETO</b> AV. NOVA BRASÍLIA
PROPRIETÁRIO PREFEITURA MUNICIPAL DE MALHADOR		<b>ASSUNTO</b> DETALHAMENTOS
LOCAL DA OBRA MALHADOR/SE, CEP 49570000		PRANCHA 01 / 01
AUTOR DO PROJETO LAIZE CORREIA - CAU/SE 249002-1		RESPONSÁVEL TÉCNICO WILSON MOTA NETO - 2717127151 CREA/SE
ESCALA 1/125	DATA JUN/21	FORMATO A2
DESENHO LAIZE CORREIA		ÁREA DE INTERVENÇÃO -

CONFERIR MEDIDAS NO LOCAL.

FICA TERMINANTEMENTE PROIBIDA A REPRODUÇÃO DE QUALQUER NATUREZA DESTE PROJETO SEM A PRÉVIA AUTORIZAÇÃO DO ARQUITETO RESPONSÁVEL