


CROQUI PAVIMENTAÇÃO TRAVESSA EMILIANA DE JESUS

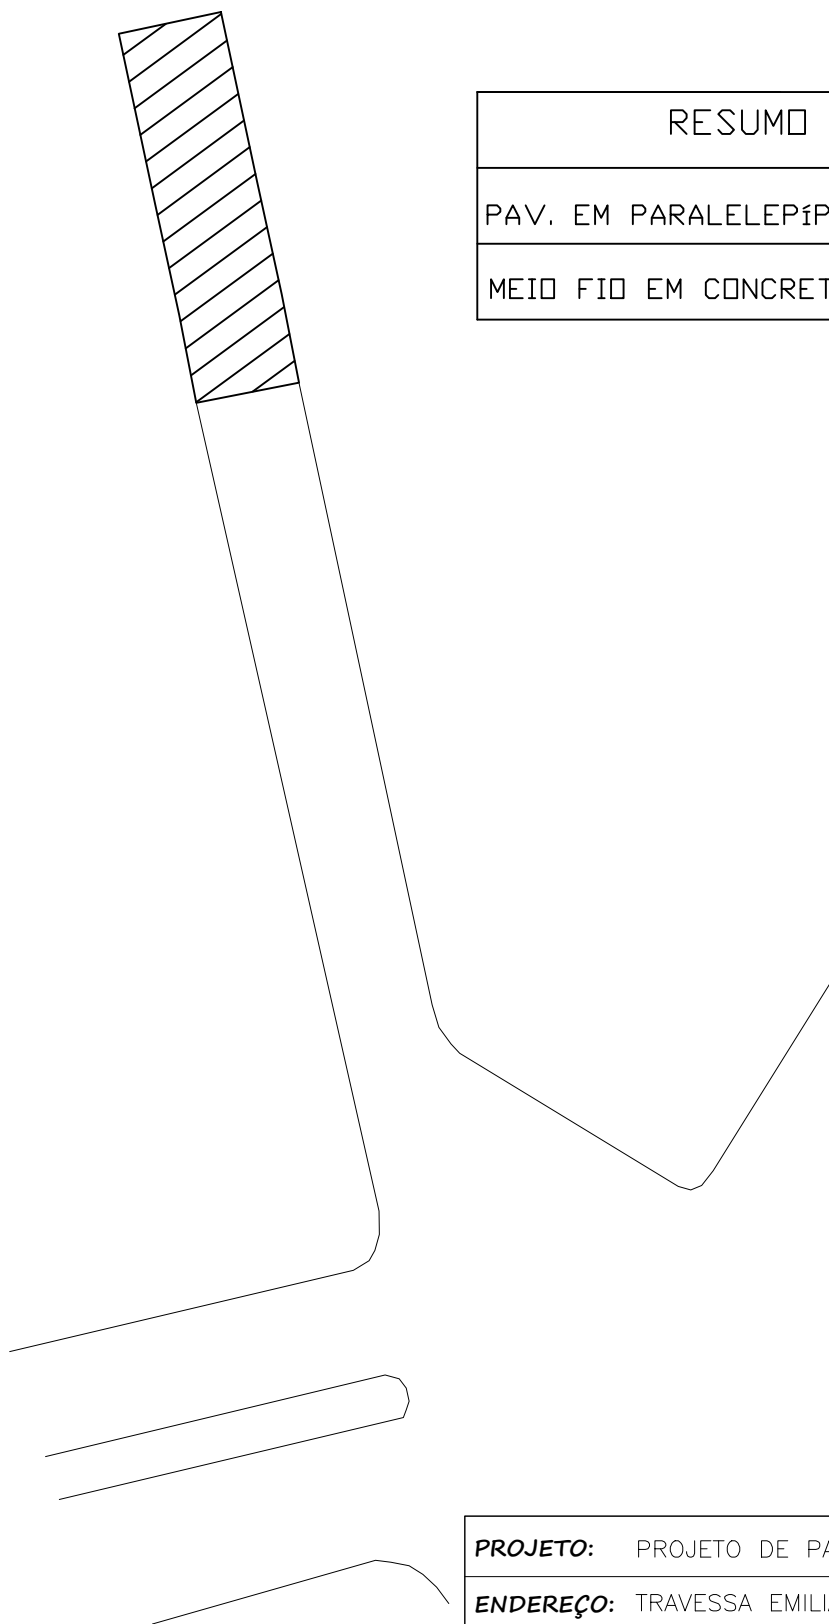

RESUMO GERAL

PAV. EM PARALELEPÍPEDO	57,93 m ²
MEIO FIO EM CONCRETO	36,90 m

PROJETO: PROJETO DE PAVIMENTAÇÃO

ENDEREÇO: TRAVESSA EMILIANA DE JESUS

PROPRIETÁRIO:

**RESPONSÁVEL
TÉCNICO:**

Wilson Moto Neto
Wilson Moto Neto
Engenheiro Civil
CREA. 2717127151

CREA:
2717127151

ESCALA:

DATA:
04/08/2022

01
•
01