


CROQUI PAVIMENTAÇÃO RUA PROJETADA

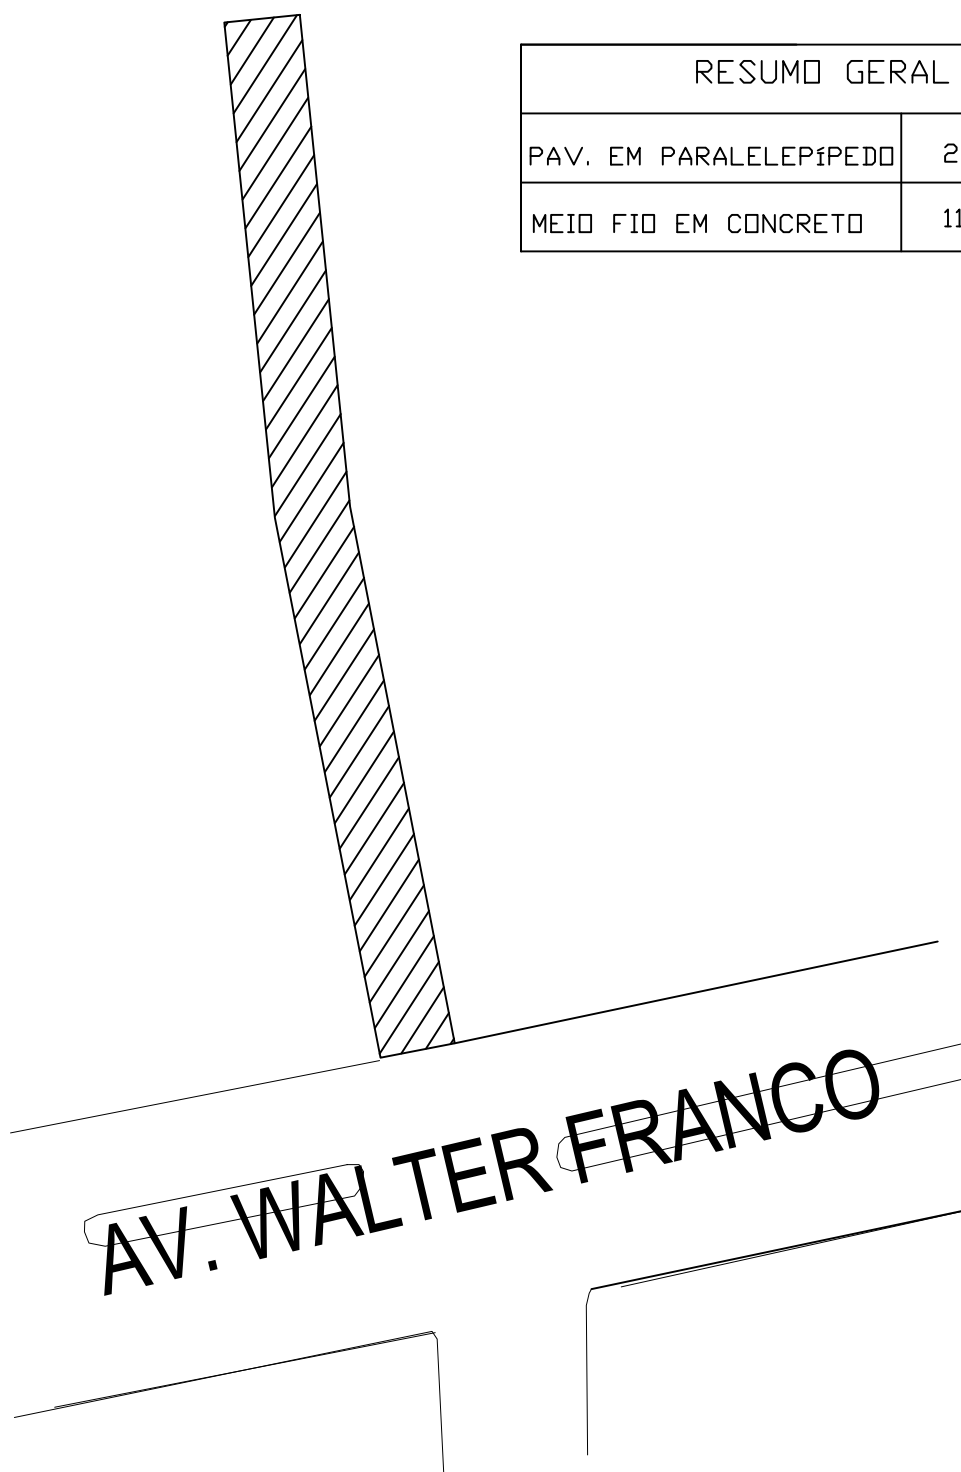

RESUMO GERAL

PAV. EM PARALELEPÍPEDO	220,10 m ²
MEIO FIO EM CONCRETO	118,10 m

PROJETO: PROJETO DE PAVIMENTAÇÃO

ENDEREÇO: RUA PROJETADA

PROPRIETÁRIO:

**RESPONSÁVEL
TÉCNICO:**

Wilson Moto Neto
Wilson Moto Neto
Engenheiro Civil
CREA. 2717127151

CREA:
2717127151

ESCALA:

DATA:
04/08/2022

01
•
01