


PLANTA DE LOCALIZAÇÃO

RUA	CORDENADAS - INICIO	CORDENADAS - FIM
Rua Projetada A	X=684941,6010 Y=8821758,4088	X=684877,6590 Y=8821756,2101
Rua Projetada B	X=684879,5665 Y=8821707,4275	X=684947,5489 Y=8821708,0882
Rua Projetada C	X=684845,8698 Y=8821660,6810	X=685016,7487 Y=8821658,7172
Rua Projetada E	X=684845,9697 Y=8821663,6526	X=684843,4612 Y=8821588,9798
Rua Projetada F	X=684950,1179 Y=8821589,5461	X=684941,6010 Y=8821758,4088
Rua Projetada H	X=685015,1576 Y=8821587,0297	X=685032,5658 Y=8821703,2290

Legenda

- RUA PROJETADA
- RUA PROJETADA A
- RUA PROJETADA B
- RUA PROJETADA C
- RUA PROJETADA E
- RUA PROJETADA F
- RUA PROJETADA H

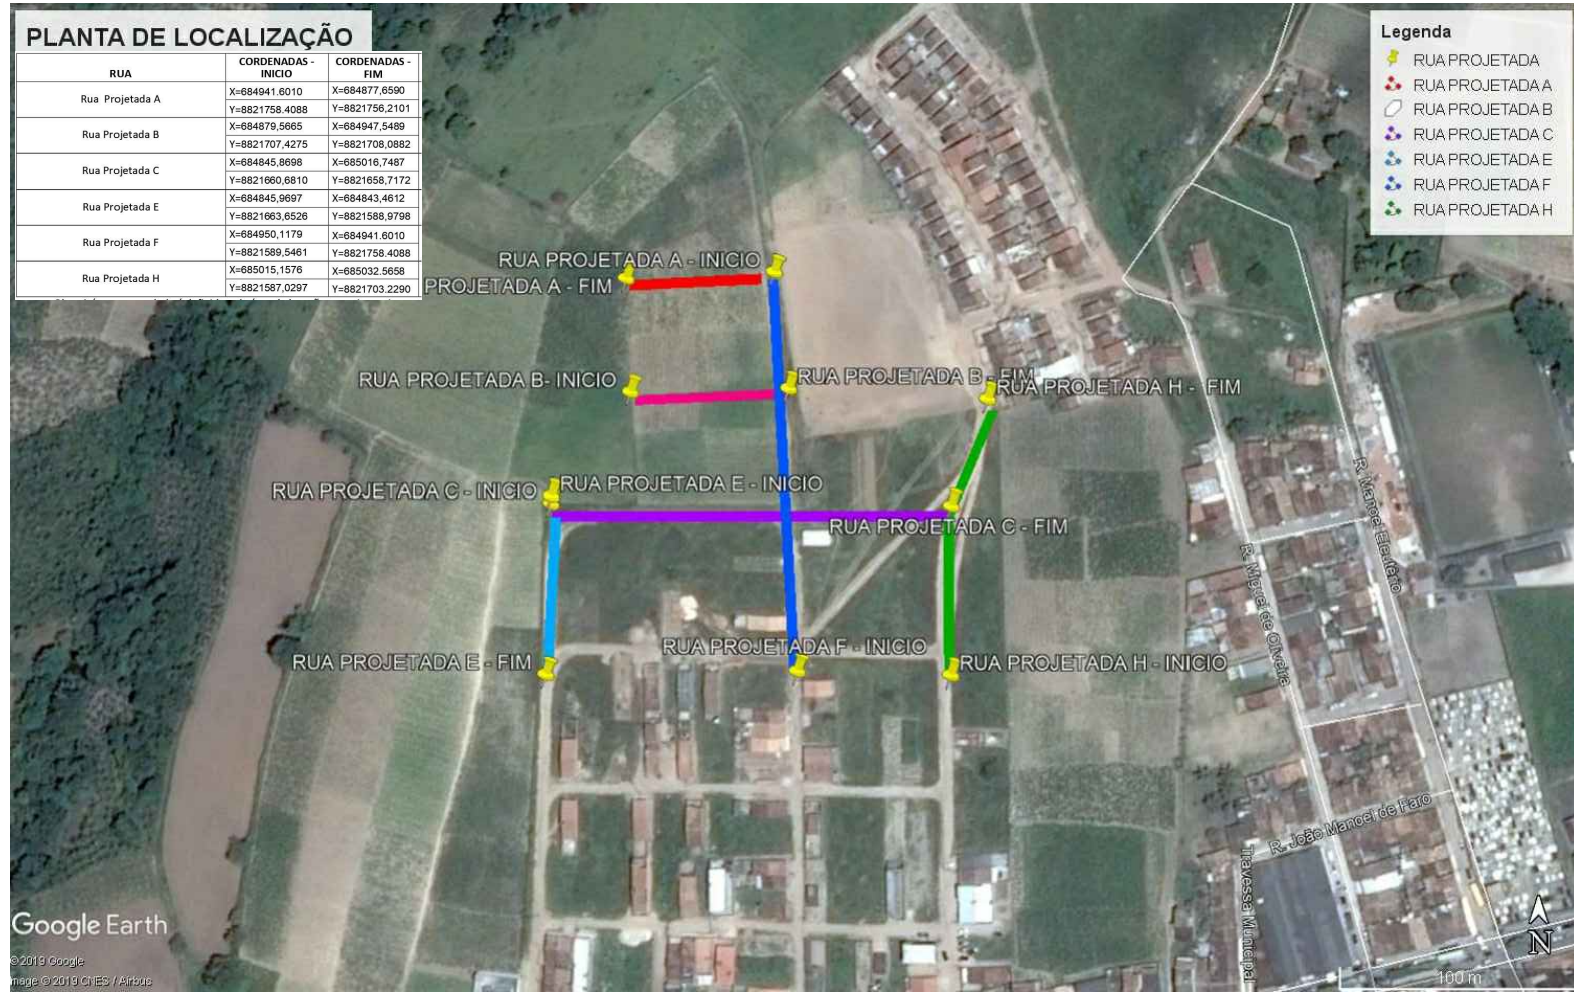

ÁGIL CONSTRUÇÕES E INSTALAÇÕES LTDA
 Rua Reginaldo Passos Pina, 441, Loja 01 - Inácio Barbosa
 ARACAJU-SE
 CNPJ: 21.161.319/0001-79
 CREA: 11545-2
 E-mail: contato@agil.eng.br
 FONE : (79) 99952.5315/99947.5134

TÍTULO:
 PLANTA DE LOCALIZAÇÃO
LOCAL:
 CONJUNTO KEKA - MALHADOR -SE
CLIENTE:
 PREFEITURA MUNICIPAL DE MALHADOR -SE

RESPONSÁVEL TÉCNICO: VINICIUS VIEIRA SOARES
 RNP 270931988-8
ESCALA: SEM ESCALA
DATA: JANEIRO/2020

FOLHA:
 01/01