


PLANTA DE LOCALIZAÇÃO

Escreva uma descrição para seu mapa.

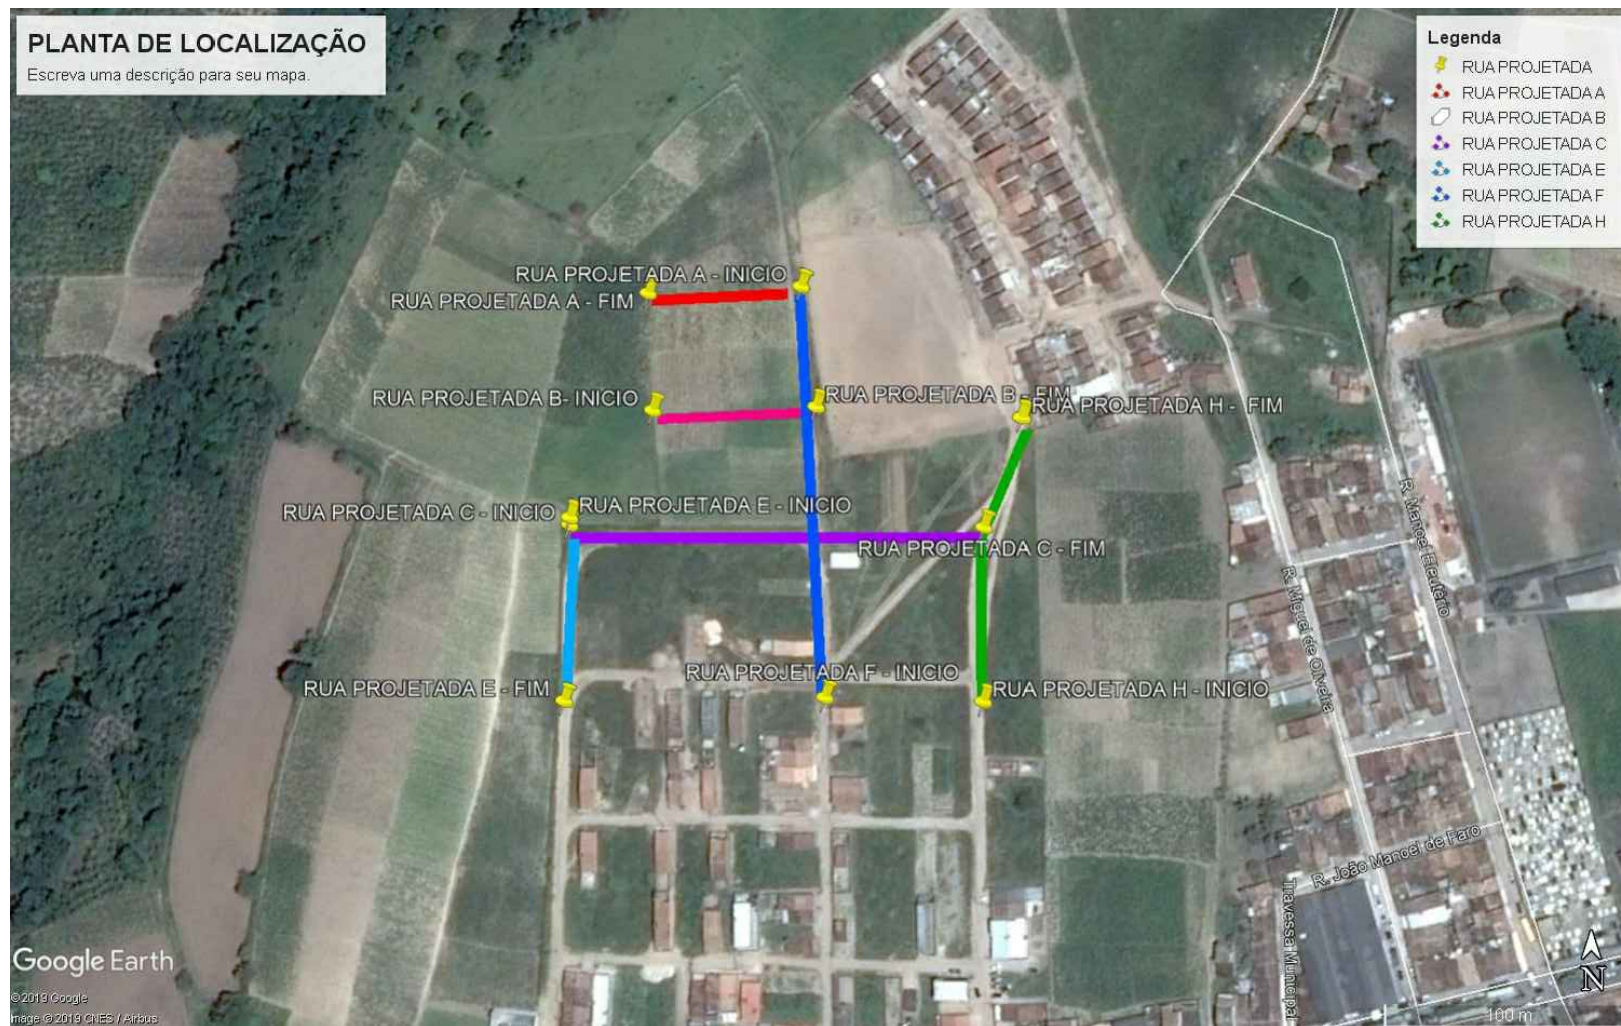

ÁGIL CONSTRUÇÕES E INSTALAÇÕES LTDA
Rua Reginaldo Passos Pina, 441, Loja 01 - Inácio Barbosa
ARACAJU-SE
CNPJ: 21.161.319/0001-79
CREA: 11545-2
E-mail: contato@agil.eng.br
FONE : (79) 99952.5315/99947.5134

TÍTULO:
PLANTA DE LOCALIZAÇÃO

LOCAL:
RUA PROJETADA A, B, C, E e H - CONJUNTO KEKA

CLIENTE:
PREFEITURA MUNICIPAL DE MALHADOR -SE

RESPONSÁVEL TÉCNICO: VINICIUS VIEIRA SOARES
270931988-8

ESCALA: SEM ESCALA
DATA: FEVEREIRO/2020

FOLHA:

01/01