

RUA LEOPOLDO REIS

AV. LOURIVAL BATISTA

RUA VEREADOR JOSÉ VIEIRA DOS SANTOS



RUA SÃO PEDRO

RUA PREFEITO FRANCISCO PASSOS DE OLIVEIRA

RUA JOSÉ DE SÁ BARRETO

RUA ALCIDES BORGES

RUA ITABAIANA

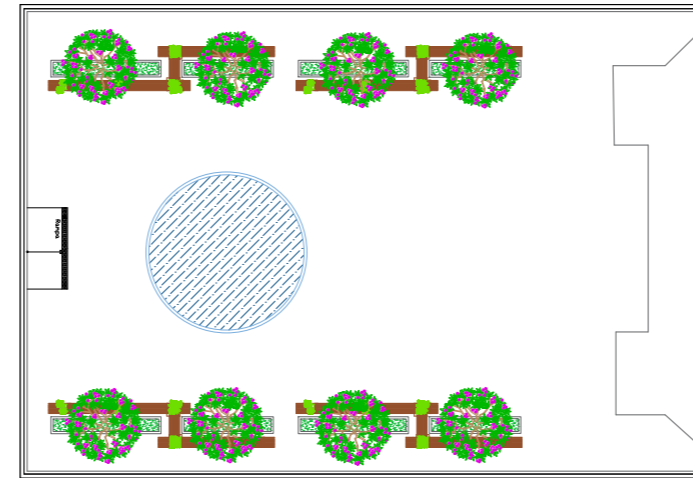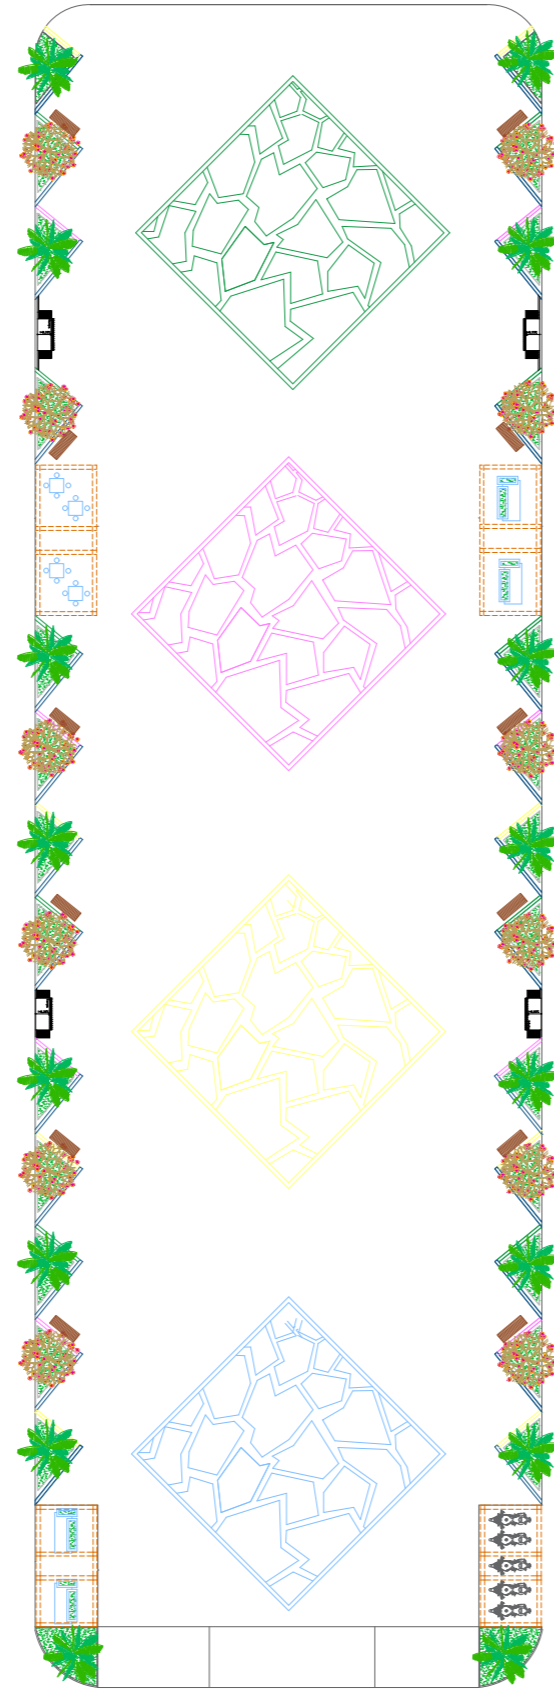

02			
01	EMISSÃO INICIAL		06.01.2022
Nº	ALTERAÇÃO/REVISÕES	REVISADO POR	DATA

LOCAL PARA CARIMBOS DE APROVAÇÕES

OBSERVAÇÃO:

- * ANTES DE EXECUTAR, CONFIRMAR MEDIDAS NO LOCAL.
- * QUALQUER DÚVIDA, CONSULTAR O ARQUITETO.
- * FICA TERMINANTEMENTE PROIBIDA A REPRODUÇÃO DE QUALQUER NATUREZA DESTE PROJETO SEM A PRÉVIA AUTORIZAÇÃO DO ARQUITETO RESPONSÁVEL.
- * ESTE PROJETO SOMENTE PODERÁ SER EXECUTADO, NO LOCAL DESCRITO ABAIXO.
- * TODA E QUALQUER ALTERAÇÃO, DEVERÁ SER COMUNICADO AO ARQUITETO. CASO HAJA ALTERAÇÃO DE PROJETO, SEM A PRÉVIA AUTORIZAÇÃO DO MESMO SERÁ DE INTEIRA RESPONSABILIDADE DO PROPRIETÁRIO E/ OU DO PRESTADOR DE SERVIÇOS.

CONSTRUTOR

PREFEITURA

PROJETO

RESP. TÉCNICO



PROJETO	PROJETO DE REVITALIZAÇÃO DA PRAÇA RAIMUNDO MARTINS BEZERRA		
PROponente	PREFEITURA MUNICIPAL DE MALHADOR		
Endereço	PRAÇA RAIMUNDO MARTINS BEZERRA, MALHADOR /SERGIPE - CEP: 49.570-000		
RESPONSÁVEIS TÉCNICOS	LUIZ ANTONIO - CREA: 2719910228		AUTOR DO PROJETO
	WILSON MOTA - CREA: 2717127151		JHENIFER KELLY - CAU: A 154333-4
DATA	ÁREA	ESCALA	DESENHO
JANEIRO / 2022	2409,50m ²	1/250	JHENIFER KELLY
			PRANCHA
			01 / 04