


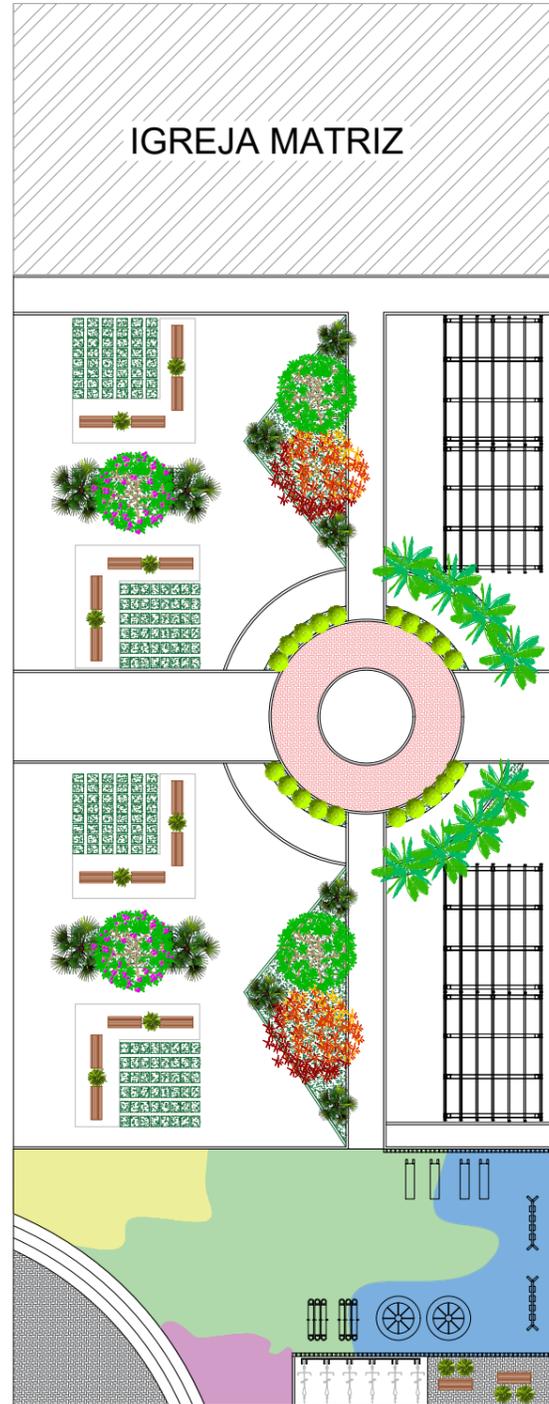

RUA JOSÉ JOAQUIM CARDOSO

RUA SÃO PEDRO



RUA SÃO PEDRO

RUA SÃO JOÃO

02			
01	EMISSÃO INICIAL		06.01.2022
Nº	ALTERAÇÃO/REVISÕES	REVISADO POR	DATA

LOCAL PARA CARIMBOS DE APROVAÇÕES

OBSERVAÇÃO:

- \* ANTES DE EXECUTAR, CONFIRMAR MEDIDAS NO LOCAL
- \* QUALQUER DÚVIDA, CONSULTAR O ARQUITETO.
- \* FICA TERMINANTEMENTE PROIBIDA A REPRODUÇÃO DE QUALQUER NATUREZA DESTE PROJETO SEM A PRÉVIA AUTORIZAÇÃO DO ARQUITETO RESPONSÁVEL.
- \* ESTE PROJETO SOMENTE PODERÁ SER EXECUTADO, NO LOCAL DESCRITO ABAIXO.
- \* TODA E QUALQUER ALTERAÇÃO, DEVERÁ SER COMUNICADO AO ARQUITETO, CASO HAJA ALTERAÇÃO DE PROJETO, SEM A PRÉVIA AUTORIZAÇÃO DO MESMO SERÁ DE INTEIRA RESPONSABILIDADE DO PROPRIETÁRIO E/OU DO PRESTADOR DE SERVIÇOS.

\_\_\_\_\_  
CONSTRUTOR

\_\_\_\_\_  
PROJETO



PROJETO				PROJETO DE REVITALIZAÇÃO DA PRAÇA PADRE MANOEL DE OLIVEIRA	
PROPONENTE				PREFEITURA MUNICIPAL DE MALHADOR	
ENDEREÇO				PRAÇA PADRE MANOEL DE OLIVEIRA, MALHADOR /SERGIPE - CEP: 49.570-000	
RESPONSÁVEIS TÉCNICOS		AUTOR DO PROJETO			
LUIZ ANTONIO - CREA: 2719910228		JHENIFER KELLY - CAU: A 154333-4			
WILSON MOTA - CREA: 2717127151		TIPO		PRANCHA	
		SITUAÇÃO - LOCALIZAÇÃO		01 / 04	
DATA	ÁREA	ESCALA	DESENHO		
JANEIRO / 2022	1381,85 m <sup>2</sup>	1/100	JHENIFER KELLY		