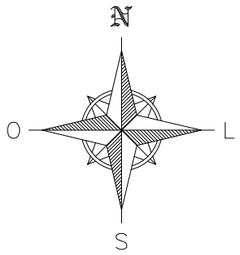

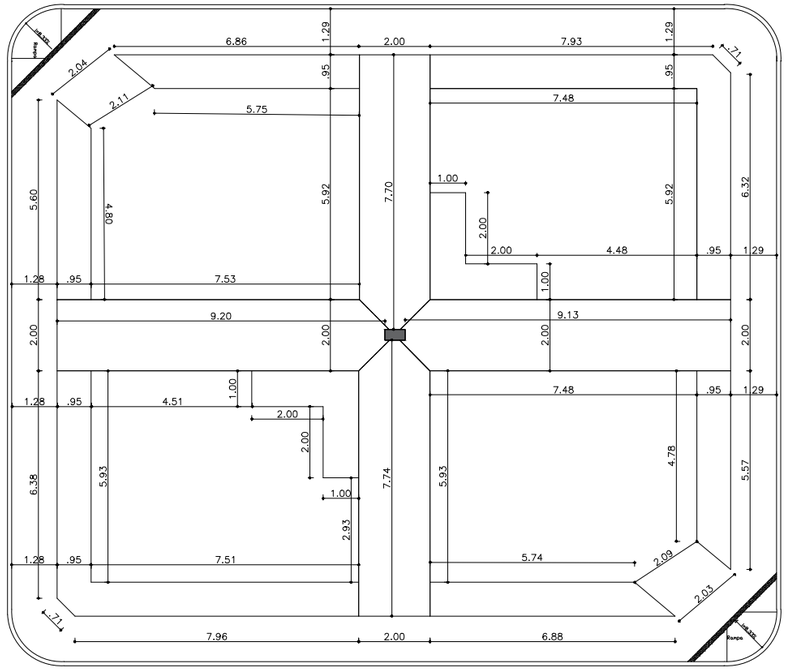

PLANTA BAIXA
esc 1:100

02			
01	EMISSÃO INICIAL		06.01.2022
Nº	ALTERAÇÃO/REVISÕES	REVISADO POR	DATA

LOCAL PARA CARIMBOS DE APROVAÇÕES

OBSERVAÇÃO:

* ANTES DE EXECUTAR,CONFIRMAR MEDIDAS NO LOCAL
* QUALQUER DÚVIDA, CONSULTAR O ARQUITETO.
* FICA TERMINANTEMENTE PROIBIDA A REPRODUÇÃO DE QUALQUER NATUREZA DESTE PROJETO SEM A PRÉVIA AUTORIZAÇÃO DO ARQUITETO RESPONSÁVEL.
* ESTE PROJETO SOMENTE PODERÁ SER EXECUTADO, NO LOCAL DESCRITO ABAIXO.
* TODA E QUALQUER ALTERAÇÃO, DEVERÁ SER COMUNICADO AO ARQUITETO, CASO HAJA ALTERAÇÃO DE PROJETO, SEM A PRÉVIA AUTORIZAÇÃO DO MESMO SERÁ DE INTEIRA RESPONSABILIDADE DO PROPRIETÁRIO E/ OU DO PRESTADOR DE SERVIÇOS.

CONSTRUTOR

PREFEITURA

PROJETO

RESP. TÉCNICO

Malhador meu amor

PROJETO
PROJETO DE REVITALIZAÇÃO DA PRAÇA SENHOR DO BONFIM

PROPONENTE
PREFEITURA MUNICIPAL DE MALHADOR

ENDEREÇO
PRAÇA SENHOR DO BONFIM, MALHADOR /SERGIPE - CEP: 49.570-000

RESPONSÁVEIS TÉCNICOS
LUIZ ANTONIO - CREA: 2719910228
WILSON MOTA - CREA: 2717127151

AUTOR DO PROJETO
JHENIFER KELLY - CAU: A 154333-4

TIPO
PLANTA BAIXA

PRANCHA
02/04

DATA
JANEIRO / 2022

ÁREA
412,08 m²

ESCALA
1/100

DESENHO
JHENIFER KELLY