



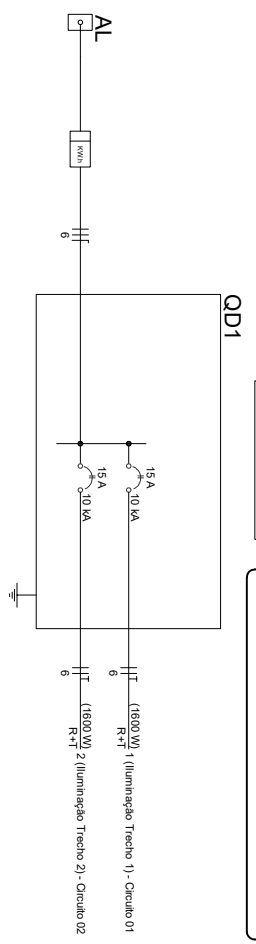

**LEGENDA**

- POSTE
- POSTE DE BAIXA COM TRANSFORMADOR
- POSTE 02 PETALAS
- ▭ ENTRADA DE SERVIÇO AEREA
- ⊖ INTERUPUTOR FOTOELETRICO
- ▭ QUADRO DE DISTRIBUICAO
- ▭ QUADRO DE MEDICAO
- CONDUTOR DE FASE
- CONDUTOR TERRA
- ELTROTUDO EMALTOADO NO PISO

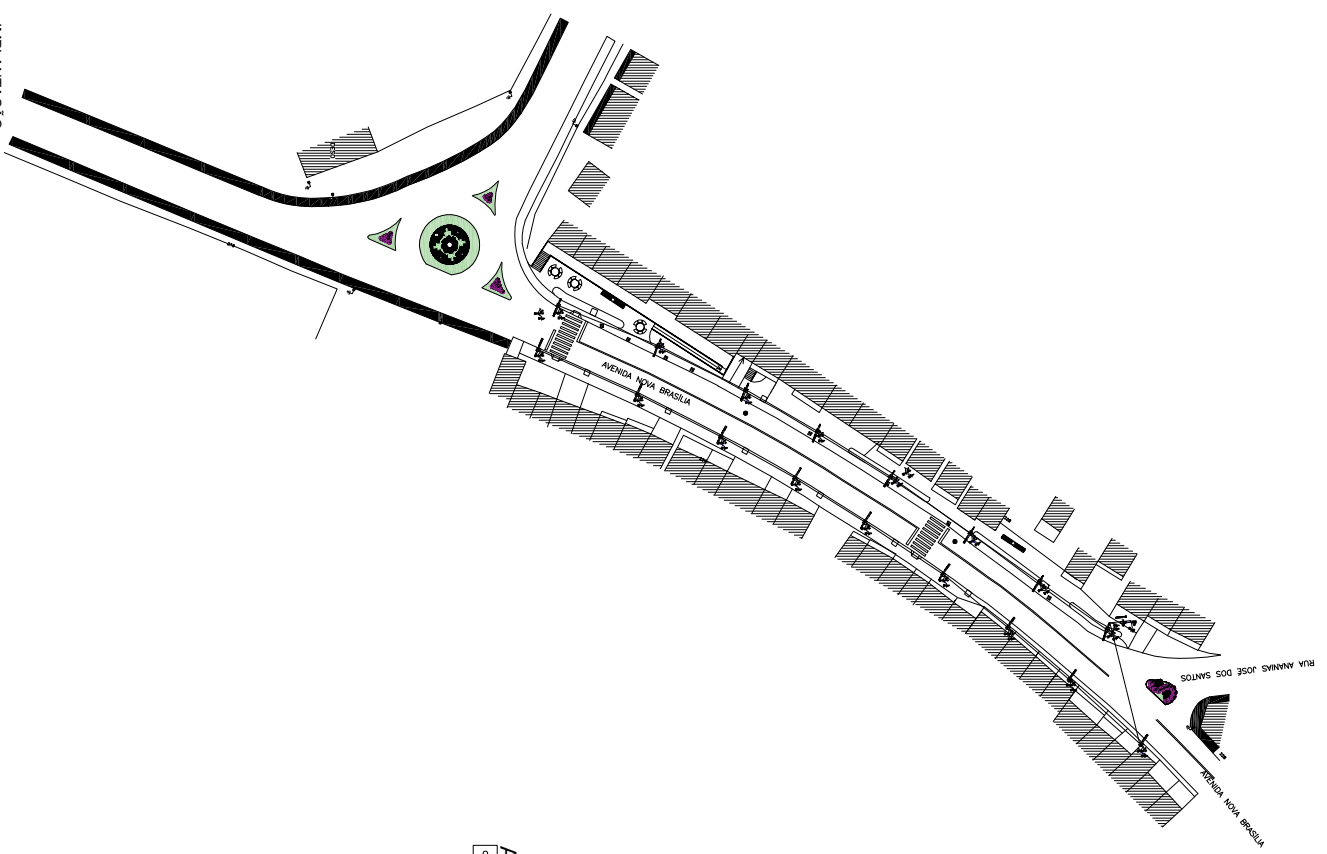

ESCAVAÇÃO DE VALA PARA INSTALAÇÃO DE ELETRODUTO  
Tamanho 01  
D = 0,30 x 0,30 x 66,00  
D = 9,90m<sup>2</sup>

*Wilson Melo Neto*  
Wilson Melo Neto  
Engenheiro Civil  
CRB 5717/151

*Arvis Júnior*

RESPONSÁVEL TÉCNICO: **CONTRATANTE / PREFEITO**

PROPOSTOR		PROJETO	
PREFEITURA MUNICIPAL DE MALHADOR		PROJETO ELÉTRICO	
PROPOSTA Nº		FOLHA Nº	
MALHADORSE - CEP 48570000		01 / 01	

AUTORIZADOR		RESPONSÁVEL TÉCNICO	
LUIZ CORREIA - OAB 448430		WILSON MELO NETO - ZT/17181 ORABR	
ESCALA		PROPOSTA Nº	
1:500		3710 nº	
DATA		PROJETO Nº	
JUN/21		01	
PROJETO		PROPOSTA Nº	
AI		482 CORREIA	

IMPLANTACAO  
ESCALA 1:500